


**Lotes já alienados**

Limite da área a lotear - 83 004,00 m<sup>2</sup>

Lote Proposto  
 Construção proposta  
 Construção existente

QUADRO SÍNTESE														
Lote	nº	Área (m <sup>2</sup> )	Uso	li	A0	ΣAJ	Cérculo a máx	Vol (m <sup>3</sup> )	p+	p-	p	aa	al	ap
1	1489,00	IA/C/S	0,37	549,00	1647,00	10,00	8235,00	2	1	3	20,00	5/0	8	
2	1458,00	IA/C/S	0,37	543,00	1629,00	10,00	8145,00	2	1	3	20,00	5/0	8	
3	1452,00	IA/C/S	0,37	538,00	1614,00	10,00	8070,00	2	1	3	20,00	5/0	8	
4	1427,00	IA/C/S	0,37	521,00	1563,00	10,00	7815,00	2	1	3	20,00	5/0	8	
5	2236,00	IA/C/S	0,31	686,00	2058,00	10,00	10290,00	2	1	3	20,00	5/0	8	
6	2382,00	IA/C/S	0,31	746,00	2238,00	10,00	11190,00	2	1	3	20,00	5/0	8	
7	1413,00	IA/C/S	0,37	528,00	1584,00	10,00	7920,00	2	1	3	20,00	5/0	8	
8	1446,00	IA/C/S	0,38	550,00	1650,00	10,00	8250,00	2	1	3	20,00	5/0	8	
9	1456,00	IA/C/S	0,39	574,00	1722,00	10,00	8610,00	2	1	3	20,00	5/0	8	
10	1435,00	IA/C/S	0,40	580,00	1740,00	10,00	8700,00	2	1	3	20,00	5/0	8	
11	1448,00	IA/C/S	0,42	602,00	1806,00	10,00	9030,00	2	1	3	20,00	5/0	8	
12	1462,00	IA/C/S	0,42	611,00	1833,00	10,00	9165,00	2	1	3	20,00	5/0	8	
13	1507,00	IA/C/S	0,33	493,00	1479,00	10,00	7395,00	2	1	3	20,00	5/0	8	
14	3643,00	IA/C/S	0,33	1212,00	3636,00	10,00	18180,00	2	1	3	20,00	5/0	8	
15	4152,00	IA/C/S	0,43	1785,00	5355,00	10,00	26775,00	2	1	3	20,00	5/0	8	
16	7587,00	IA/C/S	0,60	4552,20	13656,60	10,00	68283,00	2	1	3	20,00	5/0	8	
18	3328,00	IA/C/S	0,50	1664,00	4992,00	10,00	24960,00	2	1	3	20,00	5/0	8	
19	3269,00	IA/C/S	0,50	1624,00	4872,00	10,00	24360,00	2	1	3	20,00	5/0	8	
20	5136,00	IA/C/S	0,37	1912,00	5736,00	10,00	28860,00	2	1	3	20,00	5/20	8	
<b>Subtotal 1</b>	<b>47726,00</b>			<b>20270,20</b>	<b>60810,60</b>		<b>304053,00</b>							
<b>EVUC1</b>	<b>10378,00</b>													
	12602,00													
	5852,00													
	6446,00													
<b>Subtotal 2</b>	<b>35278,00</b>													
<b>Total</b>	<b>83004,00</b>													

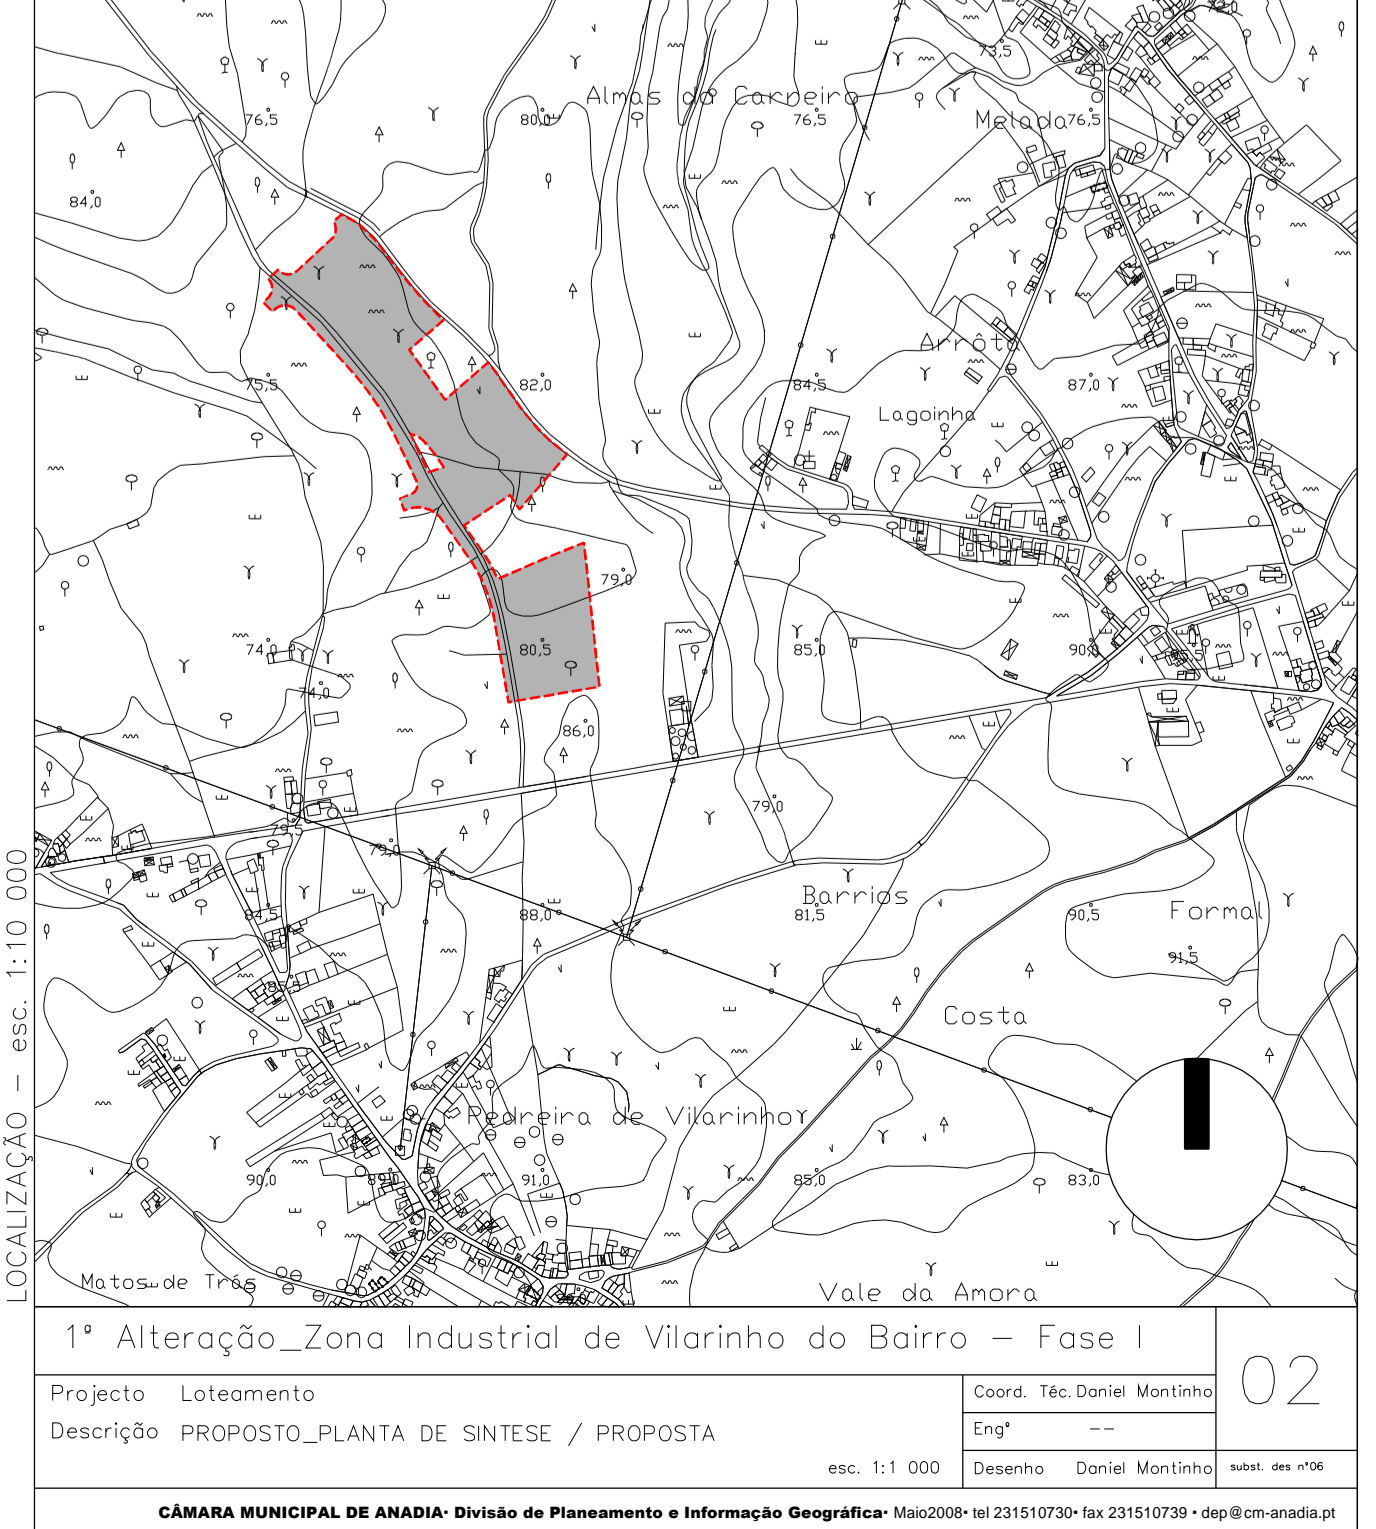

LOCALIZAÇÃO - ESC. 1:10 000

1ª Alteração\_Zona Industrial de Vilarrinho do Bairro - Fase I

Projecto: Loteamento  
 Descrição: PROPOSTA\_PLANTA DE SÍNTESE / PROPOSTA

Coord. Tec: Daniel Monteiro  
 Engº: ---  
 Desenho: Daniel Monteiro  
 Esc. 1:1 000

CÂMARA MUNICIPAL DE ANADIA - Divisão de Planeamento e Informação Geográfica - Máx.2008 - tel.231510730 - fax.231510738 - dep@cm-anadia.pt