



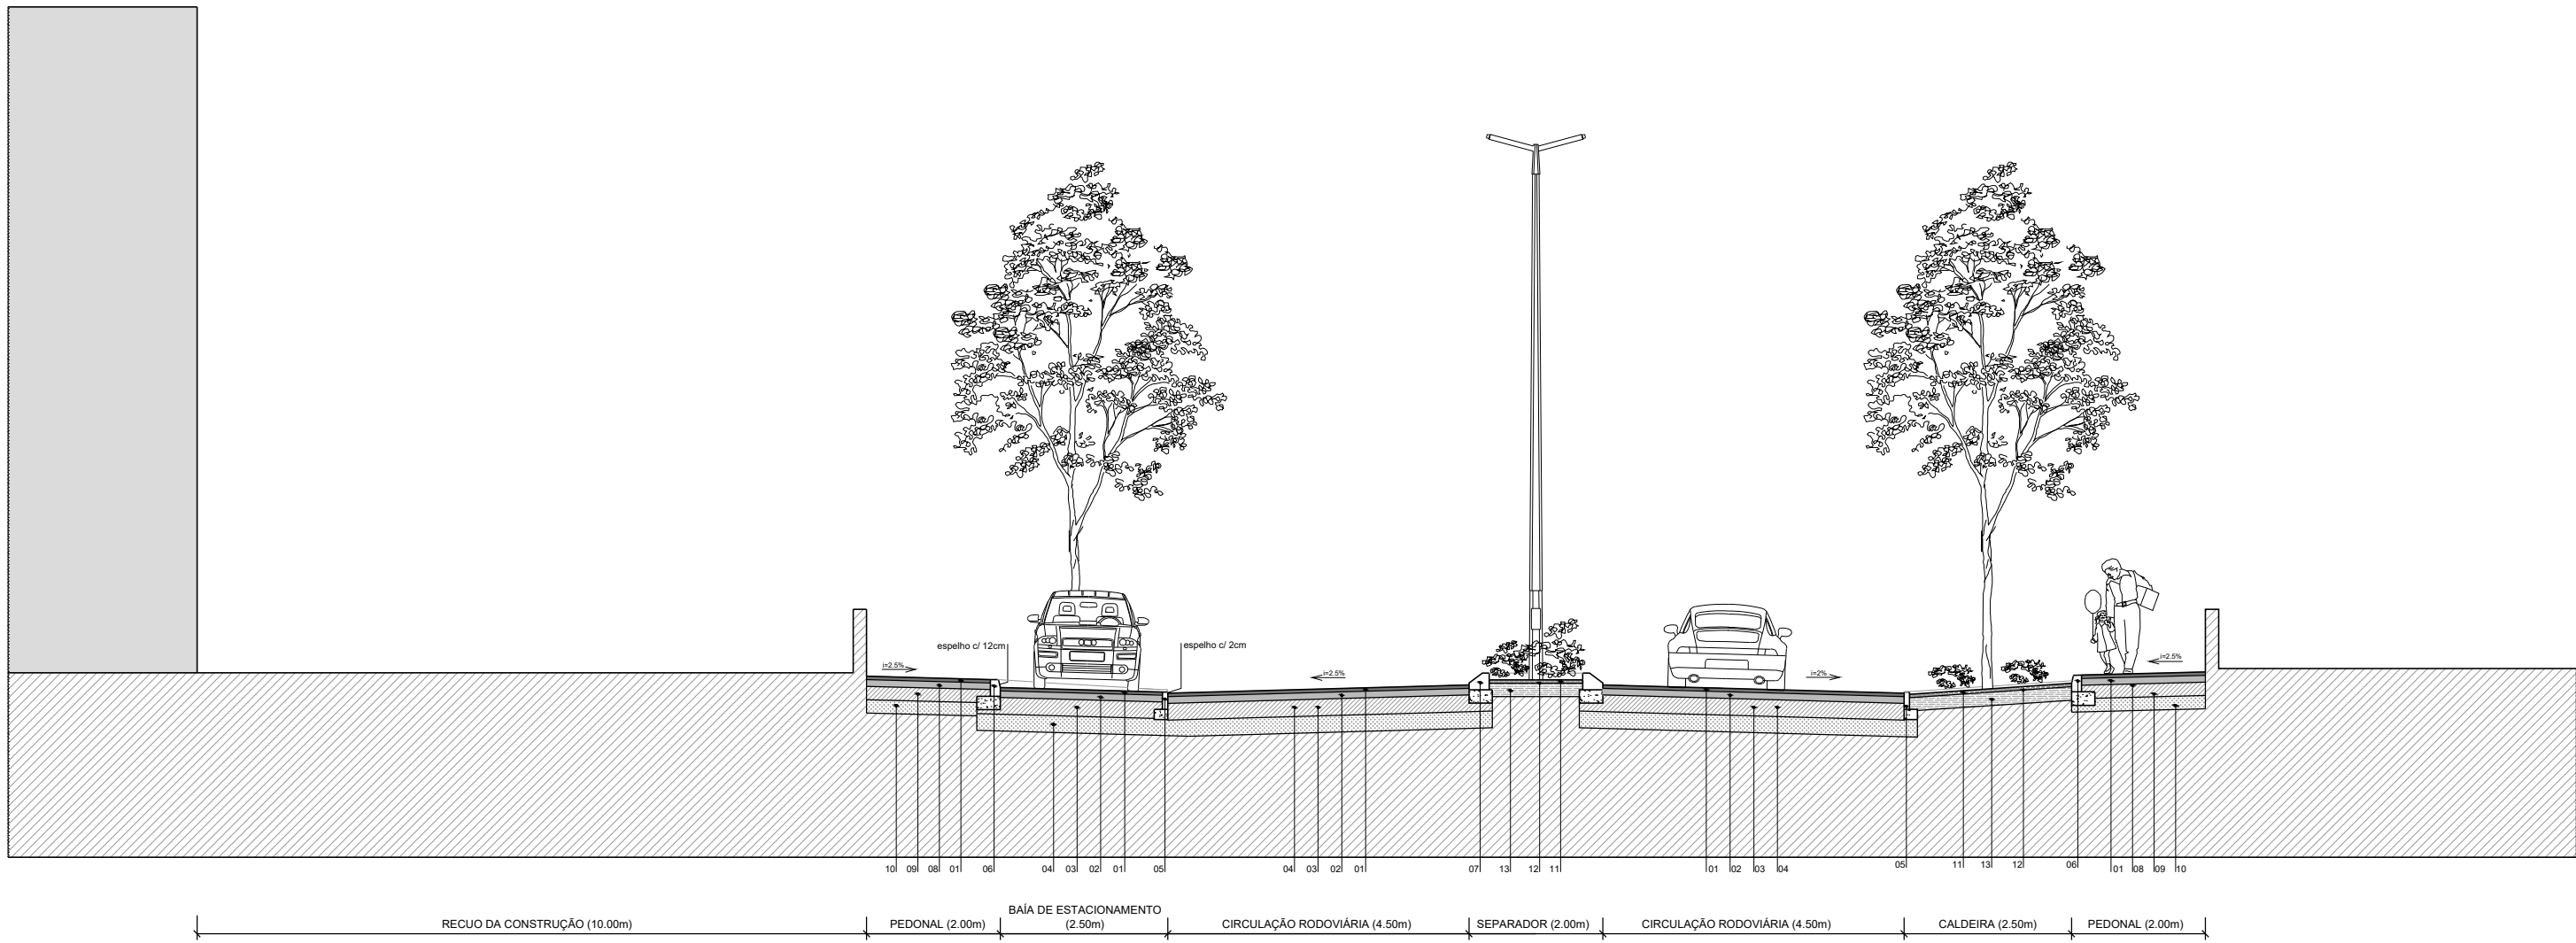

PERFIL TRANSVERSAL - 1 (ARRUAMENTO A)

- 01 Camada de desgaste em betão betuminoso – 5 cm de espessura
- 02 Camada de Macadame Betuminoso com 10 cm de espessura
- 03 ABGE (base) com 25 cm de espessura
- 04 ABGE (sub-base) com 25 cm de espessura
- 05 Lancil tipo L8–100x8x20, incluindo fundação em betão C20/25
- 06 Lancil tipo L15–100x15x25, incluindo fundação em betão C20/25
- 07 Lancil galgável (tipo rampa – 100x30x25)
- 08 Camada de Macadame Betuminoso com 5 cm de espessura
- 09 ABGE (base) com 20 cm de espessura
- 10 ABGE (sub-base) com 20 cm de espessura
- 11 Graviilha calcária
- 12 Tela anti-infestante
- 13 Terra vegetal

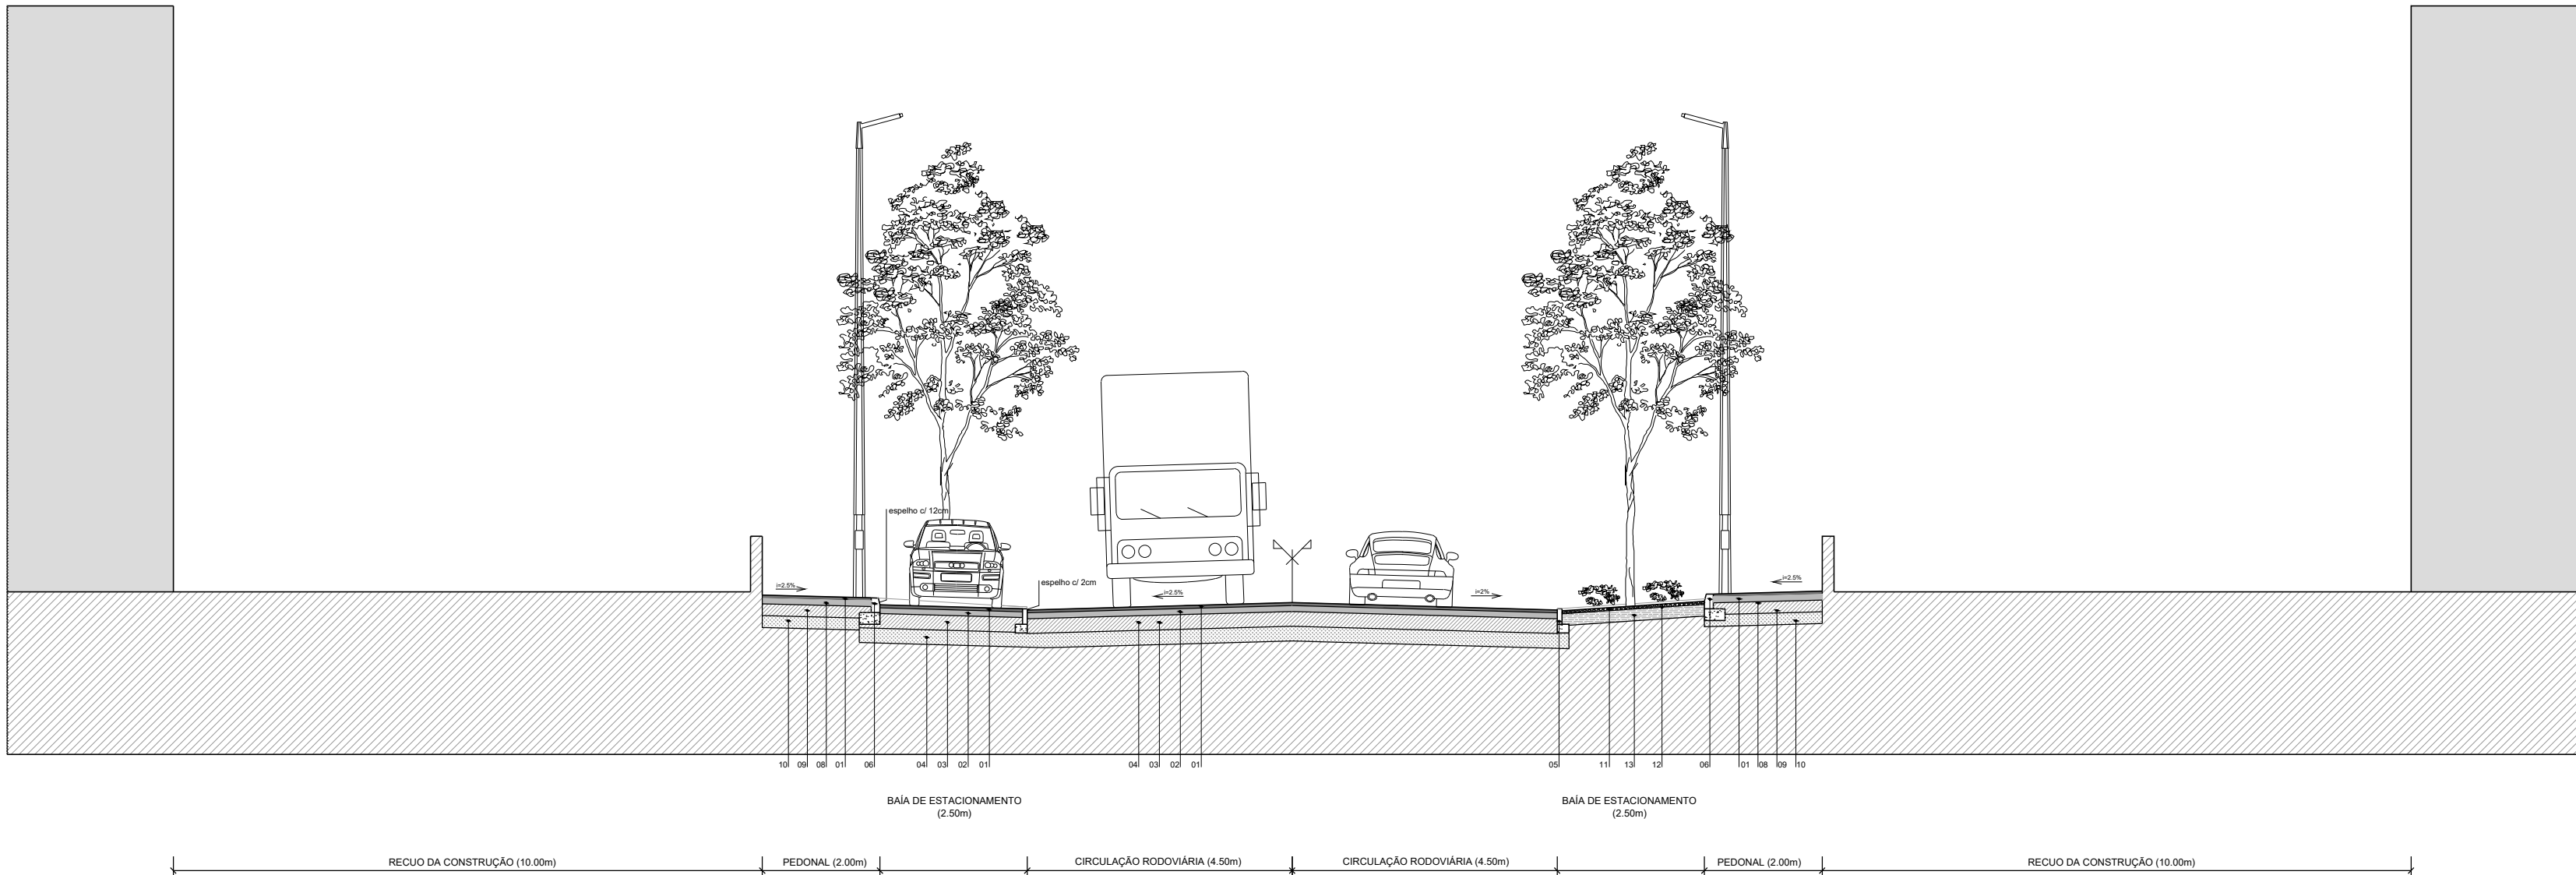

PERFIL TRANSVERSAL - 2 (ARRUAMENTOS D; E)

- 01 Camada de desgaste em betão betuminoso – 5 cm de espessura
- 02 Camada de Macadame Betuminoso com 10 cm de espessura
- 03 ABGE (base) com 25 cm de espessura
- 04 ABGE (sub-base) com 25 cm de espessura
- 05 Lancil tipo L8–100x8x20, incluindo fundação em betão C20/25
- 06 Lancil tipo L15–100x15x25, incluindo fundação em betão C20/25
- 07 Lancil galgável (tipo rampa – 100x30x25)
- 08 Camada de Macadame Betuminoso com 5 cm de espessura
- 09 ABGE (base) com 20 cm de espessura
- 10 ABGE (sub-base) com 20 cm de espessura
- 11 Graviilha calcária
- 12 Tela anti-infestante
- 13 Terra vegetal