




MUNICÍPIO DE ANADIA


Departamento de Planeamento e Gestão do Território

ZONA INDUSTRIAL DE VALE SALGUEIRO

Freguesia União de Freguesias de Arcos e Mogofores
Data 21-11-2025

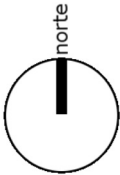

Escala 1:2 500

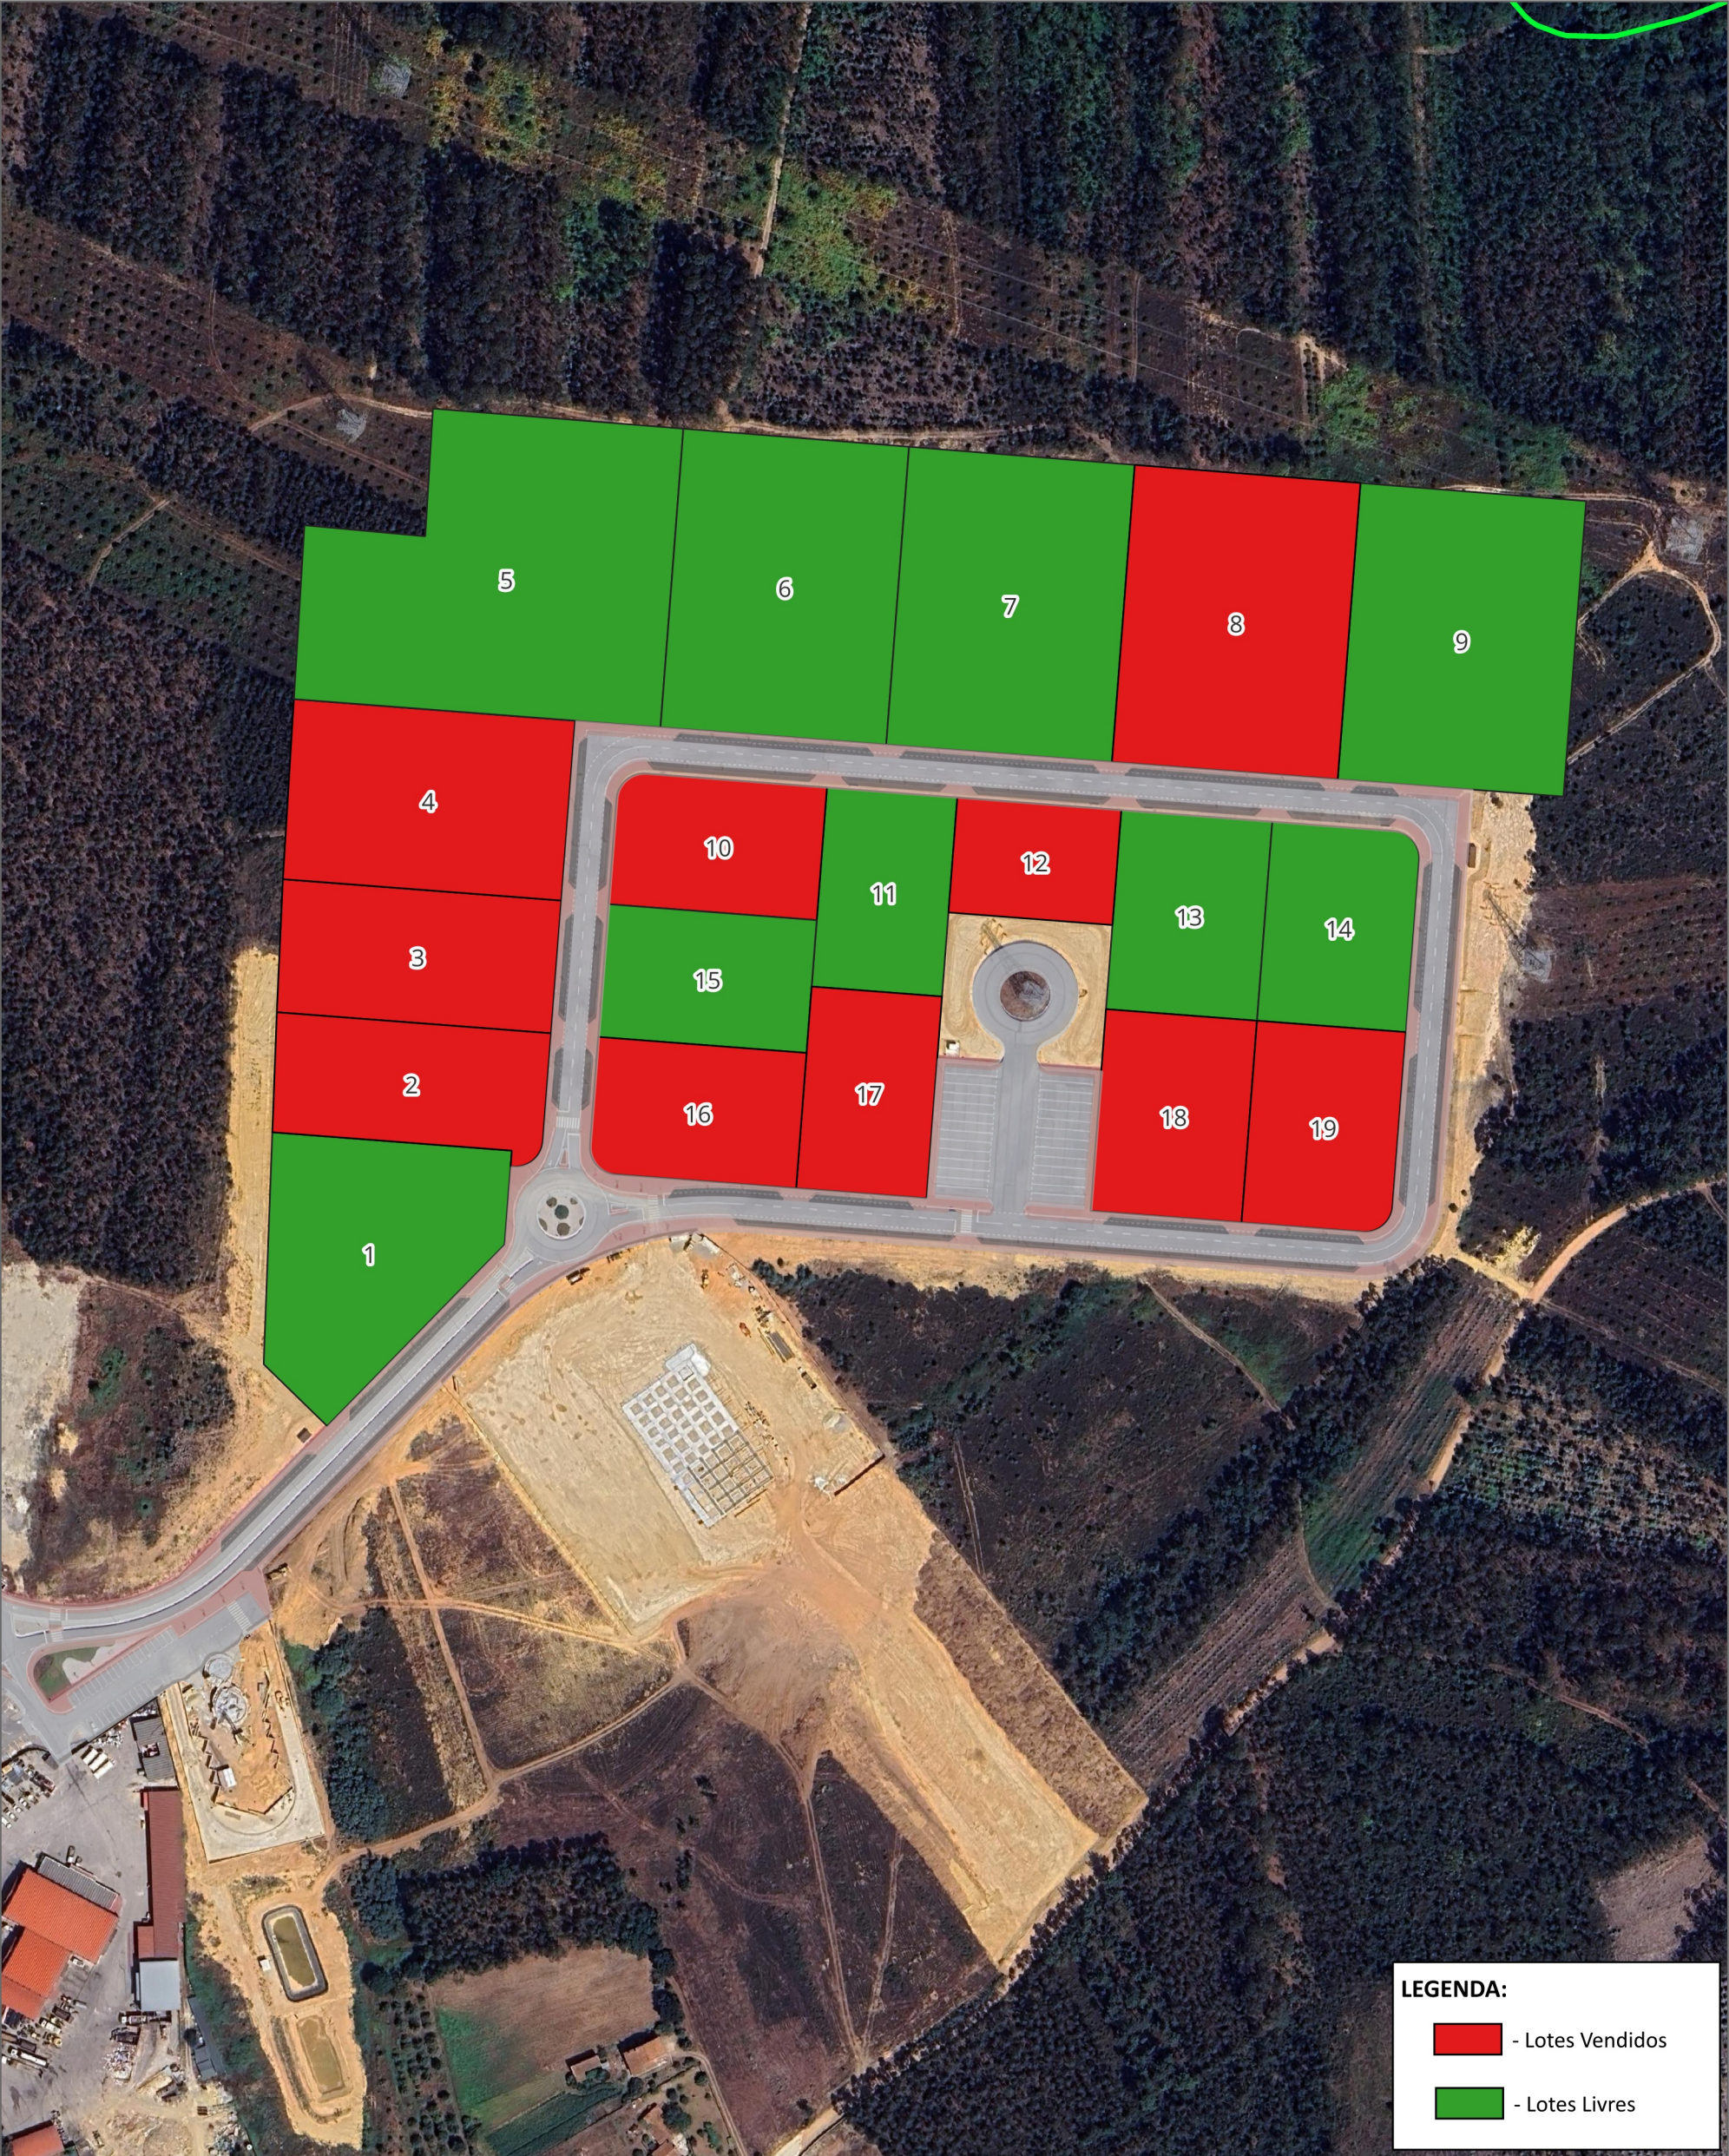

NOTA: As áreas dos lotes encontram-se no ficheiro "Planta de Síntese".