


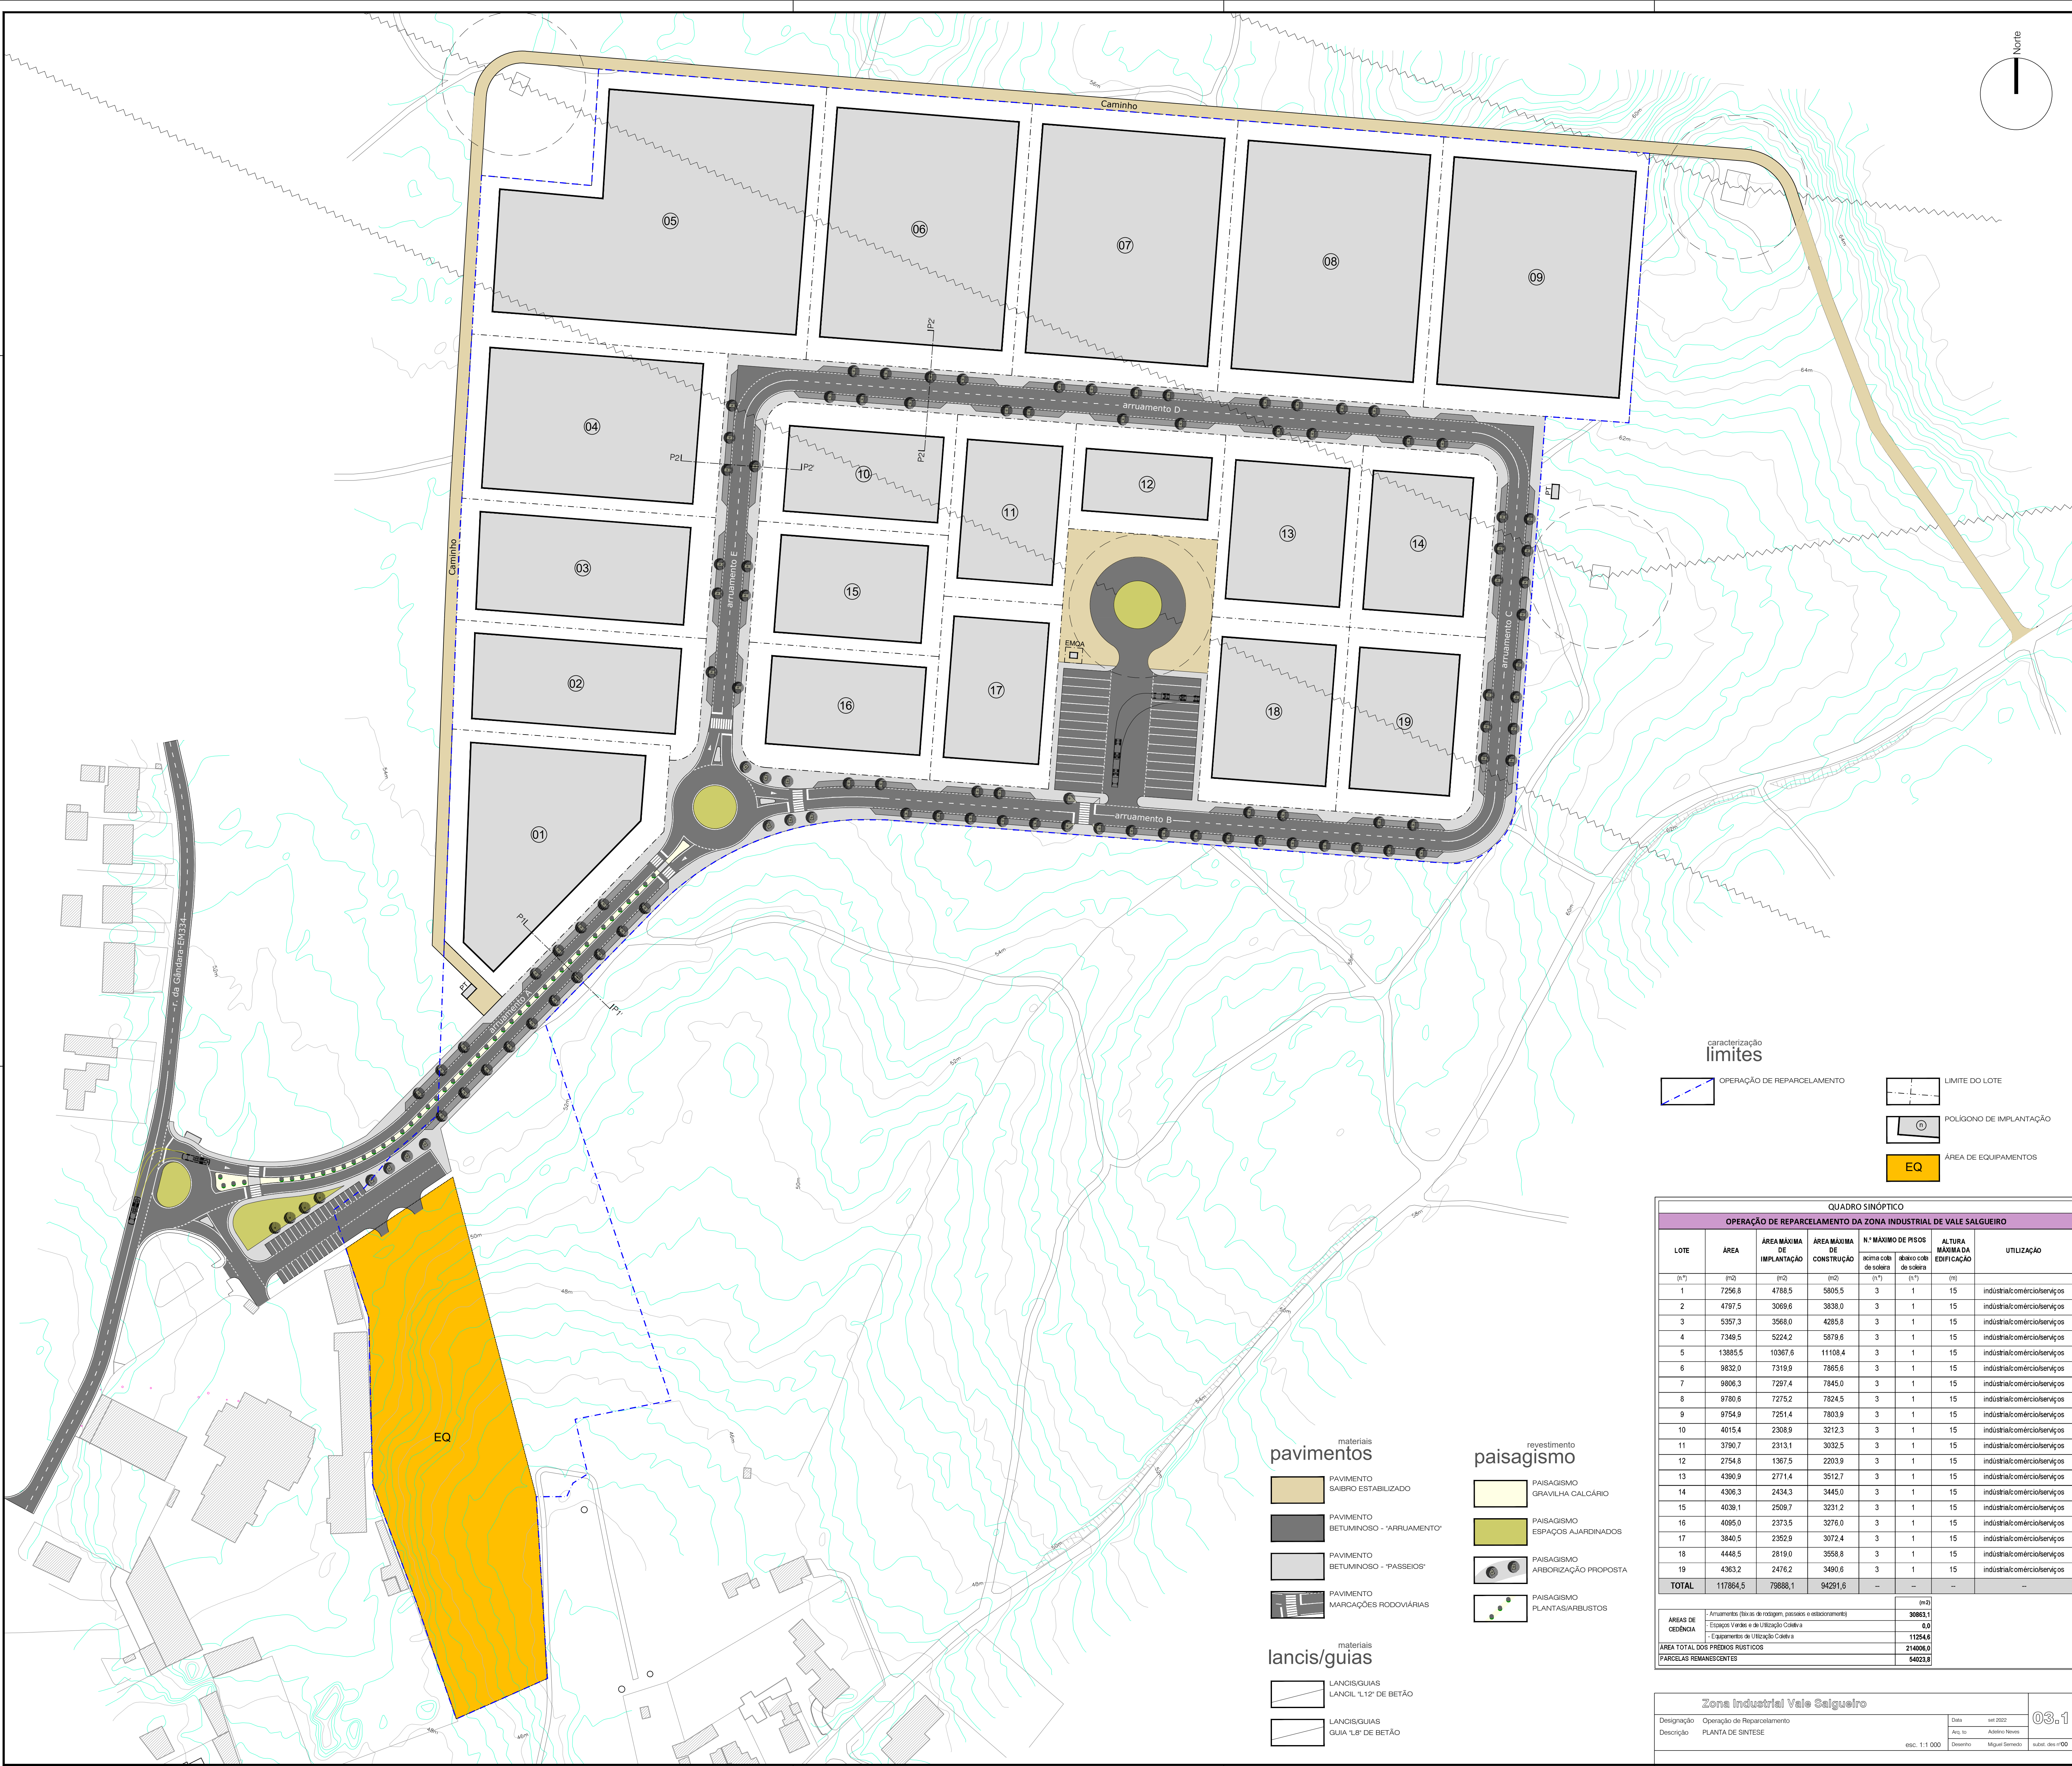


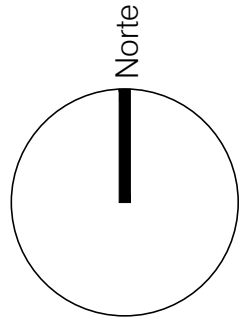


caracterização
limites

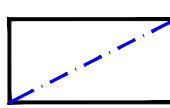

OPERAÇÃO DE REPARCELAMENTO

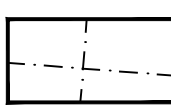

LIMITE DO LOTE

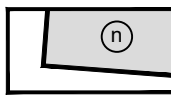


POLIGONO DE IMPLANTAÇÃO



ÁREA DE EQUIPAMENTOS

materiais
pavimentos

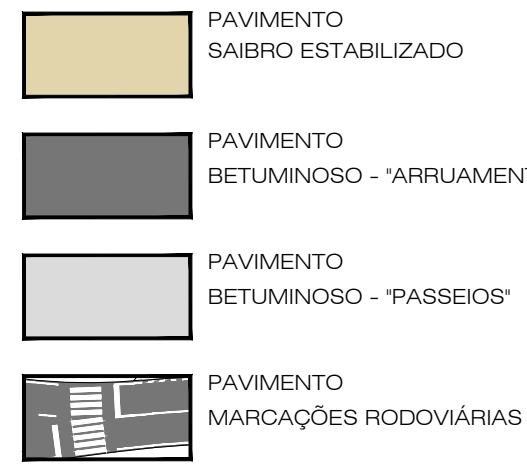

materiais
lancis/guias



revestimento
paisagismo



QUADRO SINÓPTICO						
OPERAÇÃO DE REPARCELAMENTO DA ZONA INDUSTRIAL DE VALE SALGUEIRO						
LOTE	ÁREA	ÁREA MÁXIMA DE IMPLANTAÇÃO	ÁREA MÁXIMA DE CONSTRUÇÃO	N.º MÁXIMO DE PISOS DE cima cota de soleira	N.º MÁXIMO DE PISOS DE baixo cota de soleira	ALTURA MÁXIMA DA EDIFICAÇÃO
(n.º)	(m²)	(m²)	(m²)	(n.º)	(n.º)	(m)
1	7256,8	4788,5	5805,5	3	1	15
2	4797,5	3069,6	3838,0	3	1	15
3	5357,3	3568,0	4285,8	3	1	15
4	7348,5	5224,2	5878,6	3	1	15
5	13885,5	10367,8	11108,4	3	1	15
6	9832,0	7319,9	7865,6	3	1	15
7	9806,3	7297,4	7845,0	3	1	15
8	9780,6	7275,2	7824,5	3	1	15
9	9754,9	7251,4	7803,9	3	1	15
10	4015,4	2308,9	3212,3	3	1	15
11	3790,7	2313,1	3032,5	3	1	15
12	2754,8	1367,5	2203,9	3	1	15
13	4390,9	2771,4	3512,7	3	1	15
14	4306,3	2434,3	3445,0	3	1	15
15	4039,1	2509,7	3231,2	3	1	15
16	4095,0	2373,5	3276,0	3	1	15
17	3840,5	2352,9	3072,4	3	1	15
18	4448,5	2819,0	3558,8	3	1	15
19	4363,2	2476,2	3490,6	3	1	15
TOTAL	117864,5	79888,1	94291,6	--	--	--
ÁREAS DE CEDÊNCIA	- Arruamentos (Barras de rodagem, passeios e estacionamento) - Espaços Verdes e de Utilização Coletiva - Equipamentos de Utilização Coletiva					(m²) 30863,1 0,0 11254,6
ÁREA TOTAL DOS PREDIOS RUSTICOS						214006,0
PARCELAS REMANESCENTES						54023,8

esc. 1:1 000