
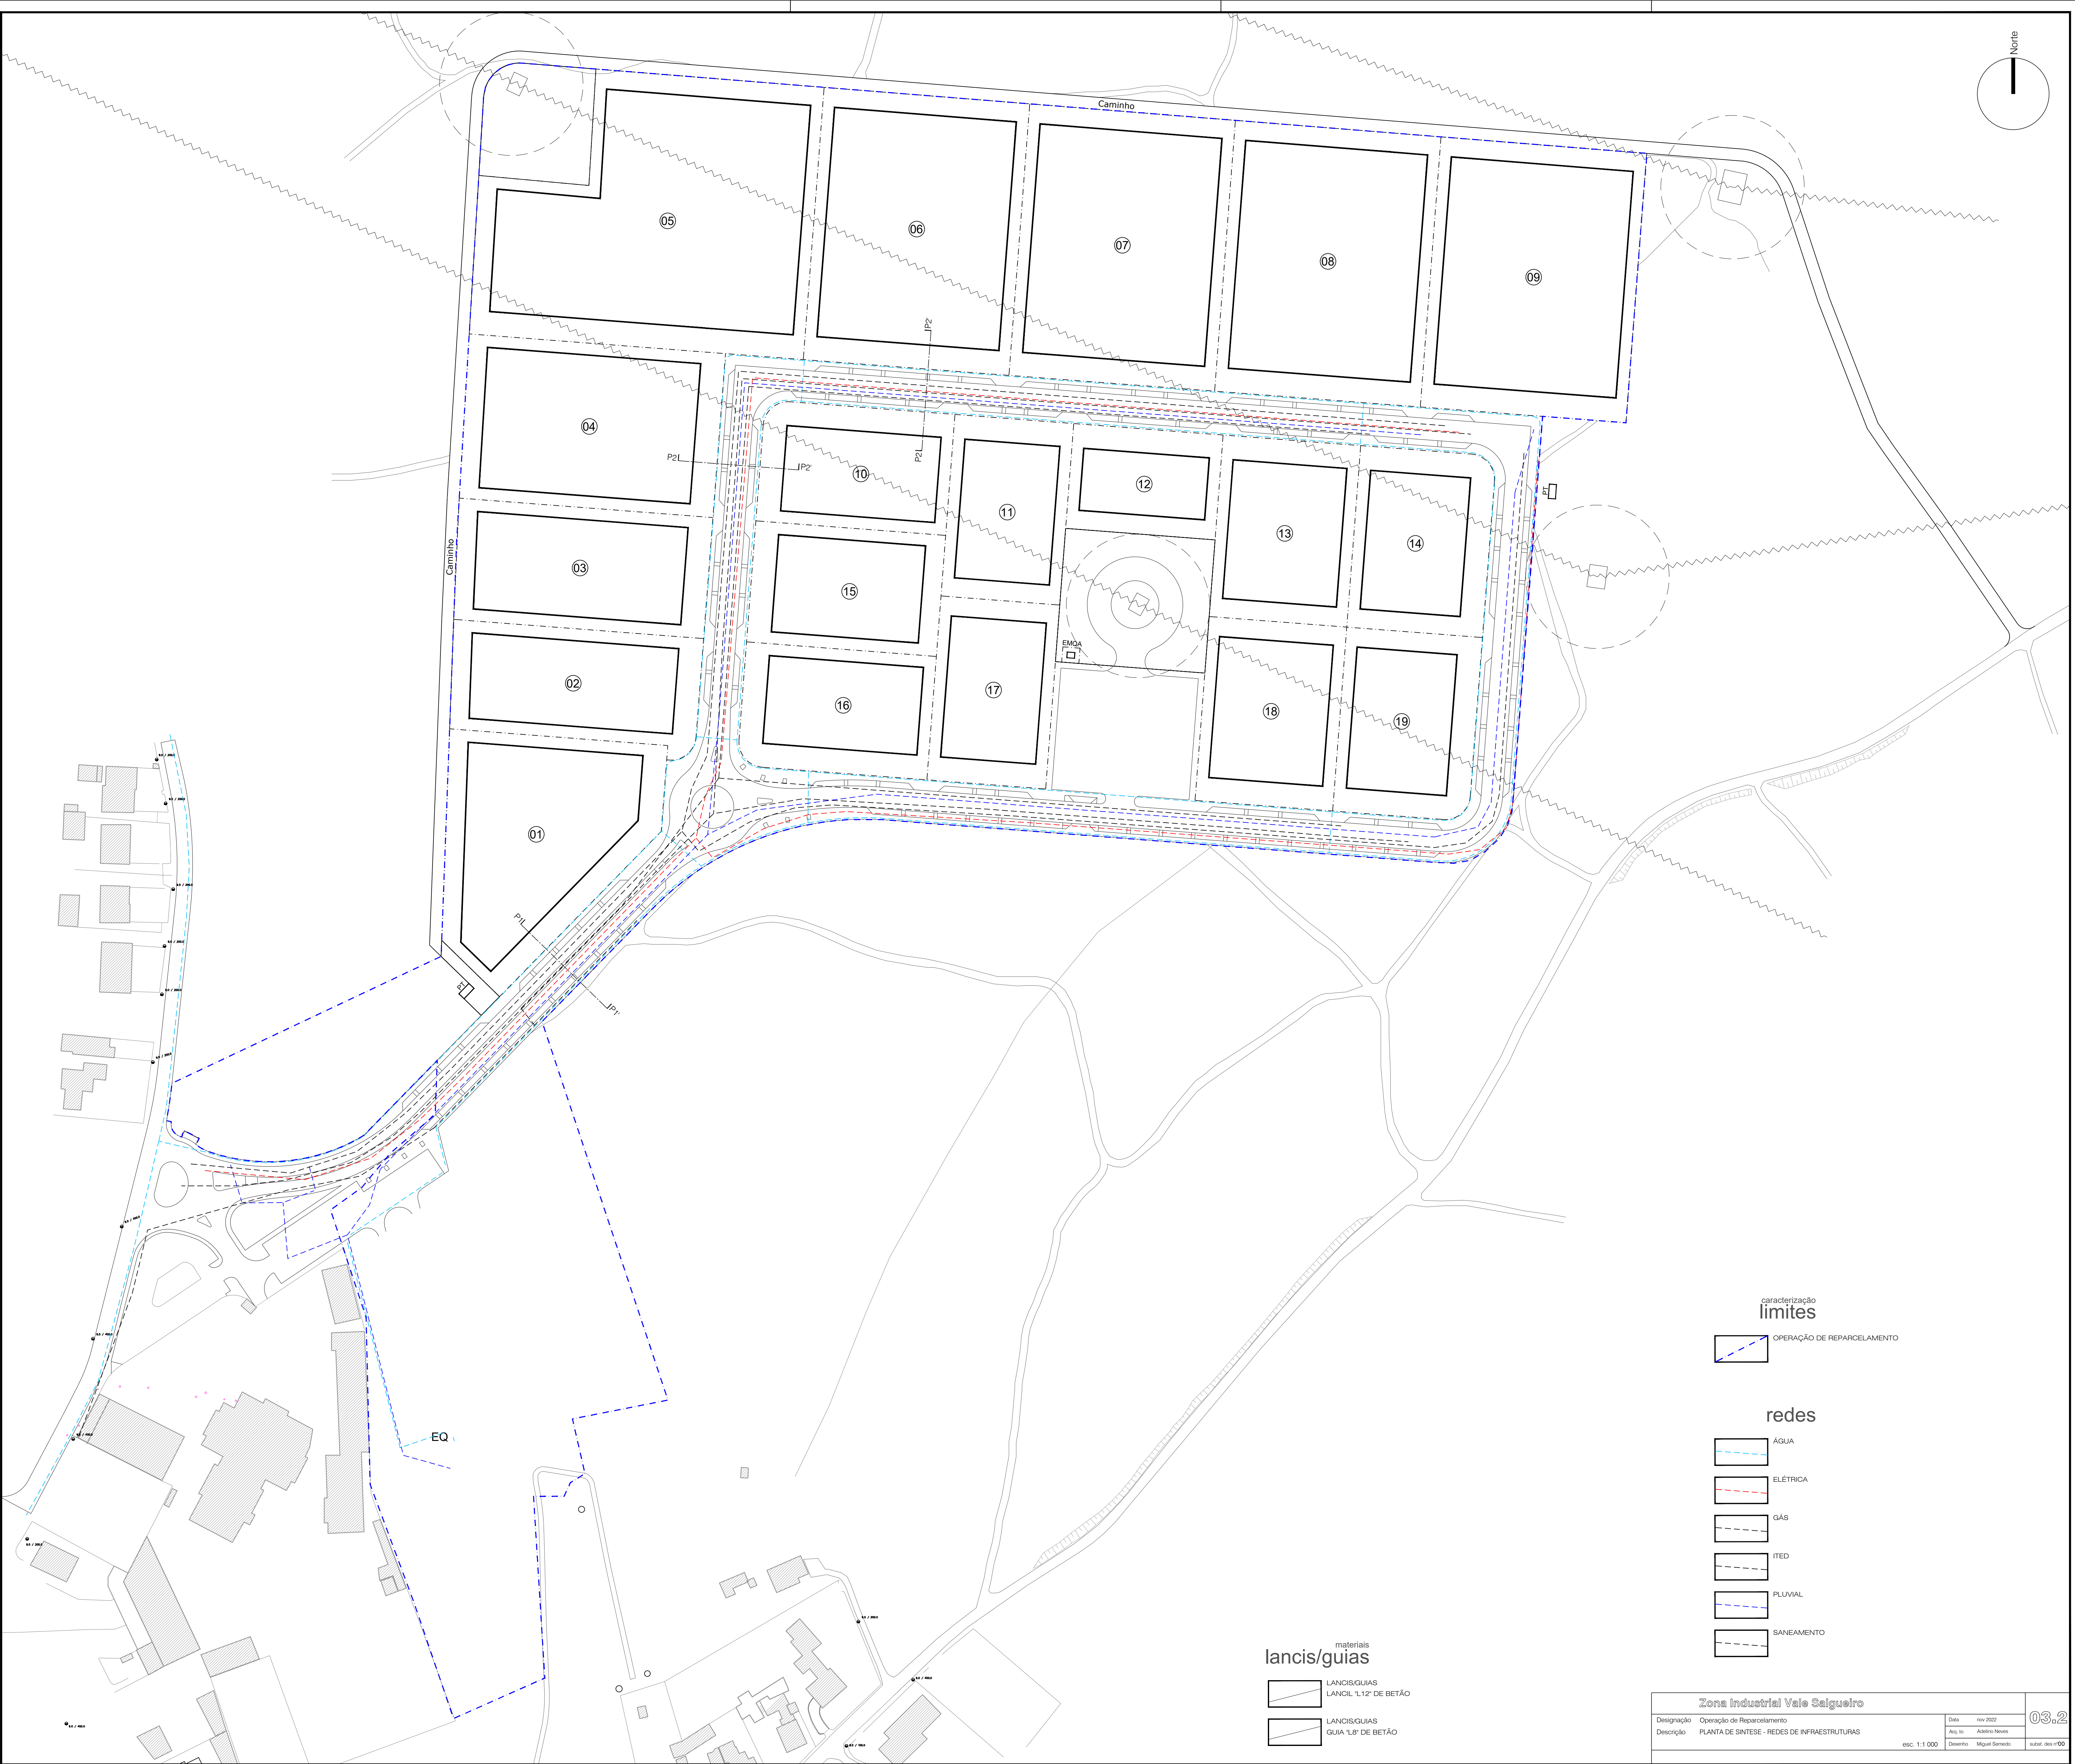


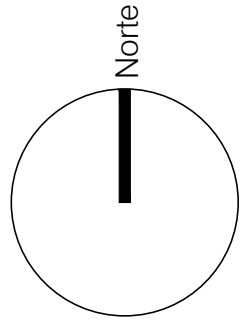

caracterização
limites

OPERAÇÃO DE REPARCELAMENTO

redes

- ÁGUA
- ELETRICA
- GÁS
- ITED
- PLUVIAL
- SANEAMENTO

materiais

lancis/guias

- LANCIS/GUIAS
LANCIL "1,12" DE BETÃO
- LANCIS/GUIAS
GUIA "1,8" DE BETÃO

Zona Industrial Vale Saigueiro

Designação Operação de Reparcelamento
Descrição PLANTA DE SINTESE - REDES DE INFRAESTRUTURAS

Data nov 2022
Ass. to Adelfino Neves
Desenho Miguel Simões

03n2
subst. dos nº00

esc. 1:1 000